




Tabelle der Biotypen

Typ-Nr.

Standard-Nutzungstypen

01.000

Wald

01.289

Sonstiger Nadelwald

02.000

Gebüsch, Hecke, Gehölzläume

02.200

Gebüsch, Hecke heimischer Arten auf frischem Standort

02.500

Standortfremdes Gebüsch

04.000

Einzelbäume, Baumreihen

04.110

Einzelbaum (heimisch)

04.120

Einzelbaum (nicht heimisch)

B#

Einzelbaum

B#

Einzelbaum, besonders schützenswert

B#

Einzelbaum, abgestorben

04.600

Feldgehölz

05.000

Gewässer

05.334

Sonstiges ausdauerndes Kleingewässer

05.352

Lössleisch

05.354

Regenrückhaltebecken

06.000

Grünland

06.380

Wiesenbrache bzw. ruderaler Saum

09.000

Ruderalflur und krautiger Saum

09.123

Artenarme Ruderalvegetation

09.124

Arten- oder biotopenreiche Ruderalvegetation

10.000

Vegetationsarme und kahle Flächen

10.430

Abraumhalde

10.510

Sehr stark oder völlig versiegelte Fläche

10.520

Nahezu versiegelte Fläche, Pflaster

10.530

Schotter-, Kiesfläche-, weg-, platz

10.540

Befestigte und begrünte Fläche, Rasengittersteine

10.610

Bewachsener unbefestigter Feldweg

10.710

Dachfläche, nicht begrünt

10.720

Dachfläche, extensiv begrünt

10.740

Fassadenbegrünung

11.000

Acker und Gärten

11.191

Acker, intensiv genutzt

11.192

Acker, extensiv genutzt

11.221

Gärtnerisch gepflegte Anlage im besiedelten Bereich, strukturreiche Grünanlage, strukturreicher Garten

11.225

Extensivrasen

Biotoptypen außerhalb des Geltungsbereichs aufgeführt

B#

Baumnummer (siehe Baumliste)

#

Flächennummer

XX.XX.XX

Biotyp-Code

Kartenschlüssel: Hessisches Ministerium für Umwelt, ländlichen Raum und Verbraucherschutz: Verordnung über die Durchführung von Kompensationsmaßnahmen, das Führen von Öko-Konten, deren Handhabung und die Festsetzung von Ersatzzahlungen (Kompensationsverordnung - KVO, vom 26.10.2016 (BVO, S. 62)).

Red dashed line

Grenze des räumlichen Geltungsbereichs

PROJEKT:

Bebauungsplan Nr. N 114
"Kastengrund", Hattersheim a. M.

PLANNHALT:

Lageplan der Bestandsaufnahme von
Biotoptypen und Baumstandorten

BEARBEITET:

Dipl.-Ing. Arno Dornels

PROJEKT-NR.:

HM02

GEZEICHNET:

Guido Danstedt

PHASE:

Entwurf

MASSSTAB:

1 : 1000

STAND:

2020-09-23

AUFTRAGGEBER:

Digital Realty Germany GmbH
Level 7, 40 Graeburch St.
London EC3V 9ET, UK

AUFTRAGNEHMER:

Stadt Quartier
Dipl.-Ing. Olaf Bäumer
Mosbacher Straße 20
D-65187 Wiesbaden

MMS-Informationssysteme Kartographie (Bremen) 2020-07-26, Maßstab 1:1000

11.09.2020 13:00