


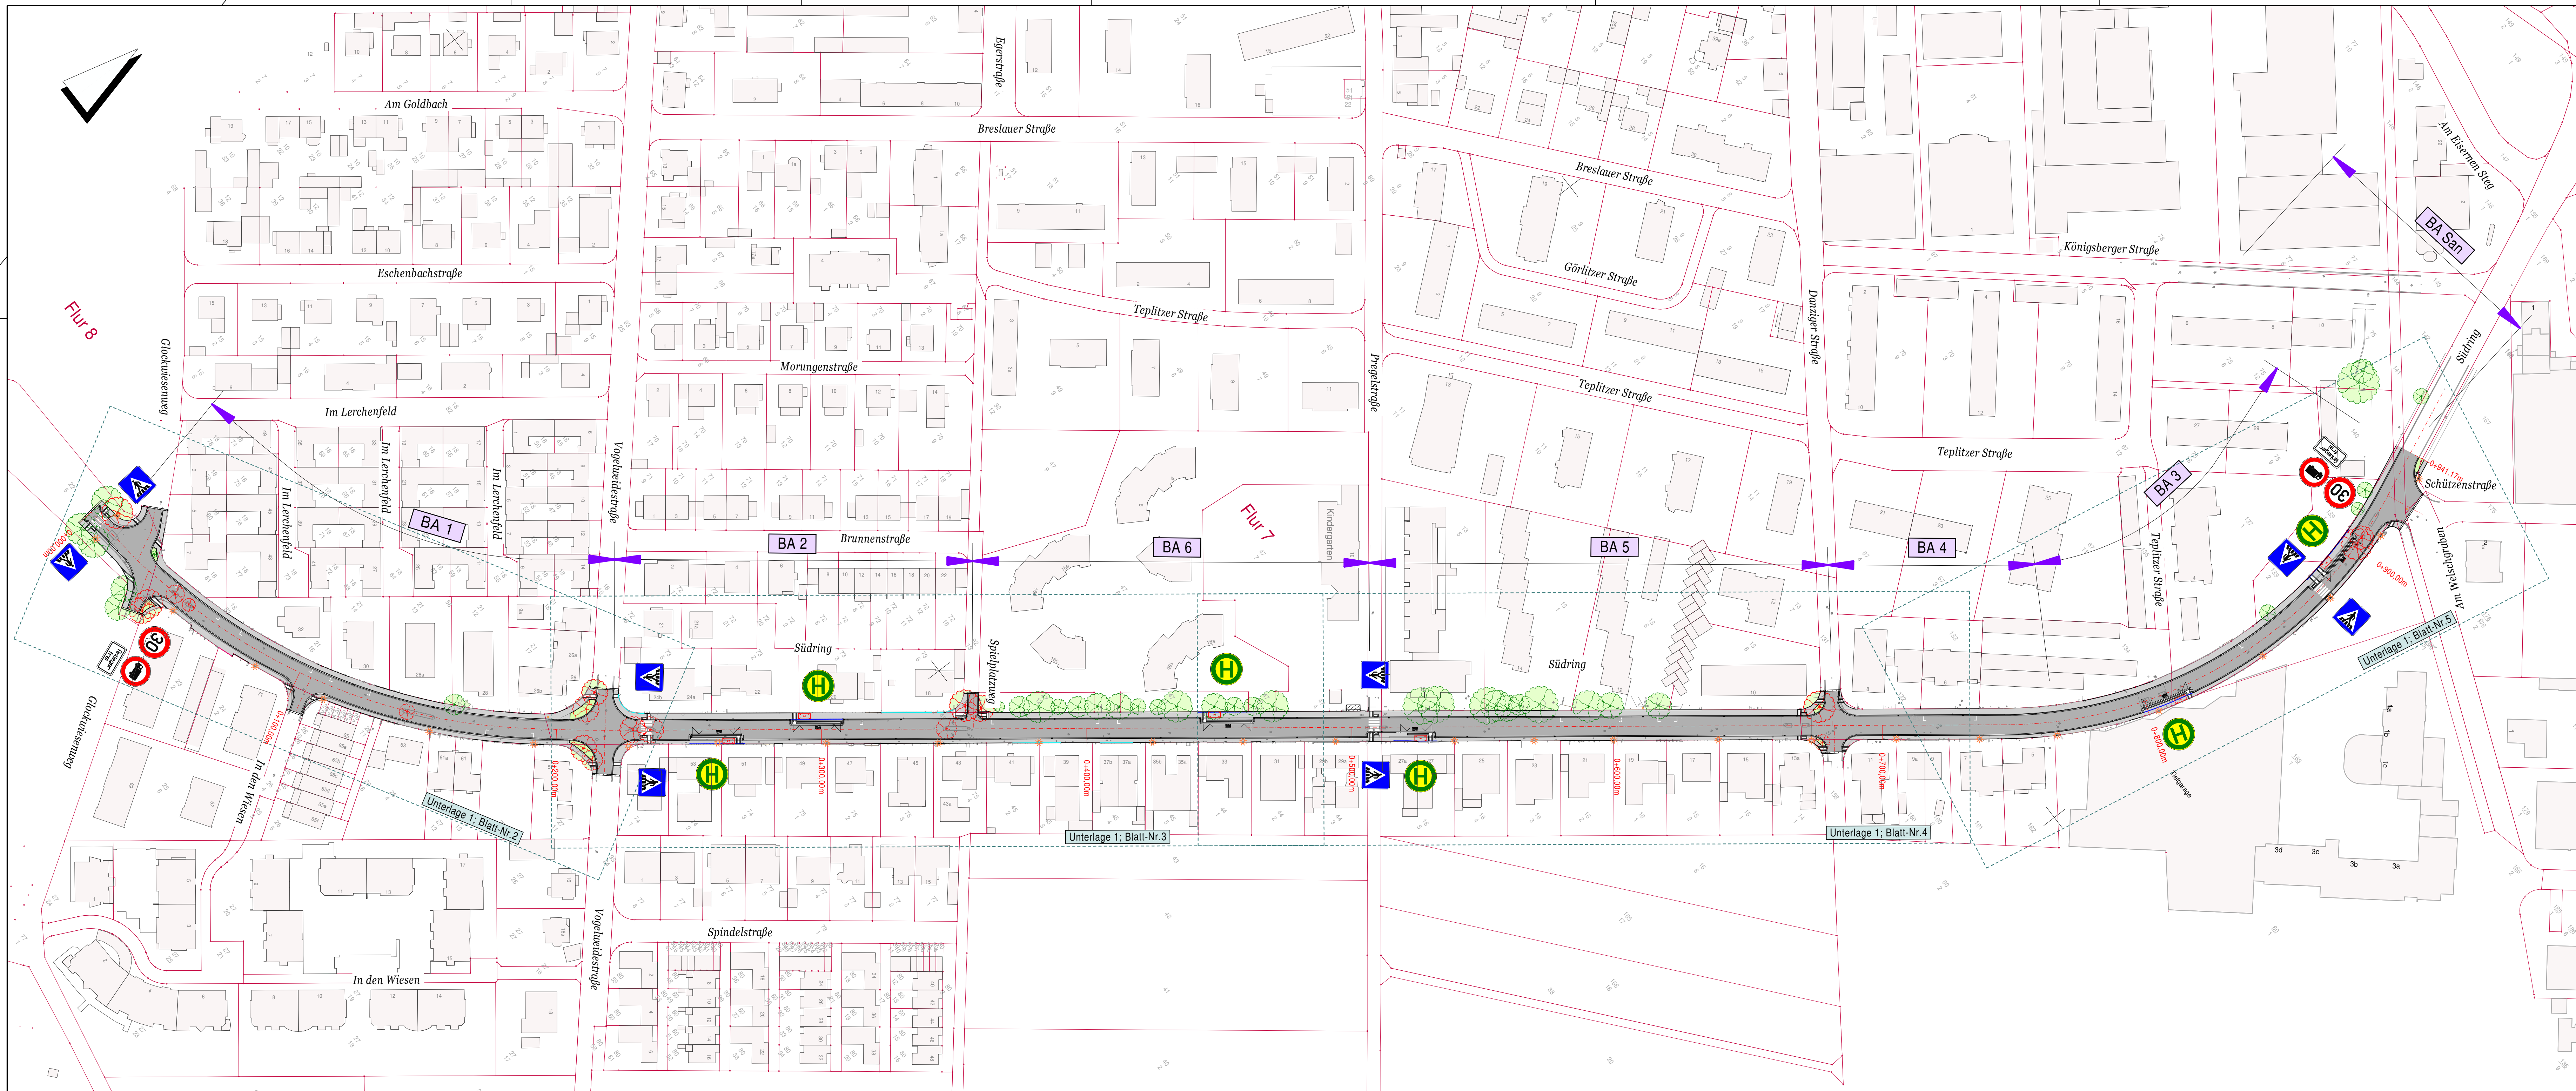

b	Ummummerierung Bauabschnitte,	02.03.2020	Ch.Abt.
	Baumscheiben "Vogelweidstr." Nord, Süd u. "Am Spielplatz" angepasst		
a	Verschiebung FGÜ Pregelstraße	15.10.2019	T.Müller
Nr.	Art der Änderung	Datum	Name

Dipl.-Ing. SCHEUERMANN u. MARTIN			
Unabhängiges Ingenieurbüro für Umwelttechnik und Bauwesen GmbH			
65343 Elville am Rhein Eilville, im März 2019 Tel.: 06123-9076-0 www.sum-gmbh.com		Datum	Zeichen
	gezeichnet	03/19	T. Müller
	bearbeitet	03/19	Schäfer
	geprüft	03/19	Möhning

Stadtwerke Hattersheim		Unterlage:	1
		Blatt-Nr.:	1b
		Projekt-Nr.:	5881
		Datum	
		Zeichen	
Ausbau Südring Verkehrsanlagen, Entwässerung, Wasserversorgung Ausführungsplanung		gezeichnet	
		bearbeitet	
		geprüft	
		Übersichtslageplan Verkehrsanlagen	
		Maßstab:	1 : 1000
Aufgestellt: Hattersheim, im			
i.A.			