

Amprion GmbH, Robert-Schuman-Straße 7, 44263 Dortmund

Magistrat der Stadt Hattersheim am Main
Referat Bauen, Planen, Umwelt
Herrn Wolfgang Molzberger
Sarcellerstraße 1
D-65795 Hattersheim am Main

Betrieb / Projektierung

Ihr Zeichen Stadt Quartier
Ihre Nachricht 10.07.2020
Unsere Zeichen B-LB/4503/Hb/144.001/Sch
Name Herr Hasenburg
Telefon +49 231 5849-15772
Telefax +49 231 5849-15667
E-Mail volker.hasenburg@amprion.net

Dortmund, 24. Juli 2020

Seite 1 von 3

**Bauleitplanverfahren der Stadt Hattersheim
Bebauungsplan Nr. N114 „Kastengrund“ im Stadtteil Hattersheim
Frühzeitige Beteiligung der Behörden und sonstigen Träger öffentlicher Belange gemäß § 4 Abs. 1 BauGB sowie der Nachbargemeinden gemäß § 2 Abs. 2 BauGB
380-kV-Höchstspannungsfreileitung Koblenz – Kelsterbach,
Bl. 4503 (Maste 1300 bis 1302)**

Amprion GmbH

Robert-Schuman-Straße 7
44263 Dortmund
Germany
T +49 231 5849-0
F +49 231 5849-14188
www.amprion.net
www.twitter.com/Amprion

Aufsichtsratsvorsitzender:
Heinz-Werner Ufer

Geschäftsführung:
Dr. Hans-Jürgen Brick (Vorsitzender)
Dr. Klaus Kleinekorte
Peter Rüth

Sitz der Gesellschaft:
Dortmund
Eingetragen beim
Amtsgericht Dortmund
Handelsregister-Nr.
HRB 15940

Bankverbindung:
Commerzbank AG Dortmund
IBAN:
DE27 4404 0037 0352 0087 00
BIC: COBADEFFXXX
USt.-IdNr. DE 8137 61 356

Sehr geehrte Damen und Herren,

über den Geltungsbereich des o. g. Bebauungsplanes verläuft in einem 2 x 30,00 m = 60,00 m breiten Schutzstreifen unsere im Betreff genannte Höchstspannungsfreileitung.

Den Leitungsverlauf mit Leitungsmittellinie, Maststandorten und Schutzstreifengrenzen haben Sie in den zeichnerischen Teil des Bebauungsplanes im Maßstab 1 : 1000 vom 20.05.2020 eingetragen. Wir weisen in diesem Zusammenhang darauf hin, dass sich die tatsächliche Lage der Leitung ausschließlich aus der Örtlichkeit ergibt.

Dem o. g. Bauleitplan stimmen wir unter folgenden Bedingungen zu:

- Der Schutzstreifen der Höchstspannungsfreileitung wird, wie in der Festsetzungskarte dargestellt, von Bauwerken freigehalten.

- Im Schutzstreifen der Leitung dürfen nur solche Anpflanzungen vorgenommen werden, die eine Endwuchshöhe von maximal 10 m erreichen. Als Anlage ist beispielhaft eine Gehölzliste mit entsprechenden Endwuchshöhen beigefügt.

Um den Mast 1301 ist eine Fläche mit einem Radius von 20 m gemessen von den sichtbaren Fundamenten von Anpflanzungen freizuhalten.

Durch höherwachsende Gehölze, die in den Randbereichen bzw. außerhalb der Leitungsschutzstreifen angepflanzt werden, besteht die Gefahr, dass durch einen eventuellen Baumumbruch die Höchstspannungsfreileitung beschädigt wird. Aus diesem Grund bitten wir Sie zu veranlassen, dass in diesen Bereichen Gehölze zur Anpflanzung kommen, die in den Endwuchshöhen gestaffelt sind. Andernfalls wird eine Schutzstreifenverbreiterung erforderlich.

Sollten dennoch Anpflanzungen oder sonstiger Aufwuchs eine die Leitung gefährdende Höhe erreichen, ist der Rückschnitt durch den Grundstückseigentümer/den Bauherrn auf seine Kosten durchzuführen bzw. zu veranlassen. Kommt der Grundstückseigentümer/der Bauherr der vorgenannten Verpflichtung trotz schriftlicher Aufforderung und Setzen einer angemessenen Frist nicht nach, so ist die Amprion GmbH berechtigt, den erforderlichen Rückschnitt zu Lasten des Eigentümers/des Bauherrn durchführen zu lassen.

Die Leitung und die Maststandorte müssen jederzeit zugänglich bleiben, insbesondere ist eine Zufahrt auch für schwere Fahrzeuge zu gewährleisten. Alle die Höchstspannungsfreileitung gefährdenden Maßnahmen sind untersagt.

- Im Textteil des Bebauungsplanes wird folgender Hinweis aufgenommen: „Von den einzelnen ggf. auch nicht genehmigungspflichtigen Bauvorhaben im Schutzstreifen der Leitung bzw. in unmittelbarer Nähe dazu sind der Amprion GmbH Bauunterlagen (Lagepläne und Schnittzeichnungen mit Höhenangaben in m über NN) zur Prüfung und abschließenden Stellungnahme bzw. dem Abschluss einer Vereinbarung mit dem Grundstückseigentümer/Bauherrn zuzusenden. Alle geplanten Maßnahmen bedürfen der Zustimmung durch die Amprion GmbH.“

Wir bitten Sie, unsere v. g. Auflagen in den Bebauungsplan zu übernehmen und uns weiter am Verfahren zu beteiligen.

Ferner gehen wir davon aus, dass Sie bezüglich weiterer Versorgungsleitungen die zuständigen Unternehmen beteiligt haben.

Für Rückfragen stehen wir Ihnen gerne zur Verfügung.

Mit freundlichen Grüßen

Amprion GmbH

Anlage
Festsetzungskarte

Verteiler:
Bl. 4503

Information zum Datenschutz



Datenschutz ist uns wichtig. Mit den nachfolgenden Hinweisen möchten wir Sie über die Nutzung Ihrer Daten bei der Amprion GmbH informieren.

Verantwortliche Stelle

Verantwortliche Stelle für die Verarbeitung Ihrer Daten im Sinne der Datenschutzgrundverordnung (DSGVO) ist die

Amprion GmbH
Rheinlanddamm 24
44139 Dortmund
E-Mail: datenschutz@amprion.net
Fax: +49 231 5849 11139

Datenschutzbeauftragter

Der Datenschutzbeauftragte der Amprion GmbH
c/o migosens GmbH
Wiesenstr. 35
45473 Mülheim an der Ruhr
E-Mail: dsb-amprion@dsb24.net
Tel: +49 (0) 208-99395110
Fax: +49 (0) 208-99395119

Zwecke der Datenverarbeitung

Als unabhängiger Übertragungsnetzbetreiber plant, baut und betreibt Amprion Übertragungsnetze im Strombereich zur Erfüllung der gesetzlichen Aufträge zum Netzausbau und Netzbetrieb.

Wir erheben und verwenden Ihre personenbezogenen Daten grundsätzlich nur, soweit dies zur Erfüllung unserer geschäftlichen Aufgaben erforderlich ist.

Soweit wir für Verarbeitungsvorgänge personenbezogener Daten eine Einwilligung von Ihnen einholen, dient Art. 6 Abs. 1 lit. a) DSGVO als Rechtsgrundlage für die Verarbeitung.

Bei der Verarbeitung von personenbezogenen Daten, die zur Erfüllung eines Vertrages erforderlich ist, dient Art. 6 Abs. 1 lit. b) DSGVO als Rechtsgrundlage. Dies gilt auch für Verarbeitungsvorgänge, die zur Durchführung vorvertraglicher Maßnahmen erforderlich sind.

Soweit eine Verarbeitung personenbezogener Daten zur Erfüllung einer rechtlichen Verpflichtung erforderlich ist, der unser Unternehmen unterliegt, dient Art. 6 Abs. 1 lit. c) DSGVO als Rechtsgrundlage.

Ist die Verarbeitung zur Wahrung eines berechtigten Interesses unseres Unternehmens oder eines Dritten erforderlich und überwiegen die Interessen, Grundrechte und Grundfreiheiten des Betroffenen das erstgenannte Interesse nicht, so dient Art. 6 Abs. 1 lit. f) DSGVO als Rechtsgrundlage für die Verarbeitung.

Kategorien personenbezogener Daten

Kategorien personenbezogener Daten können z. B. sein:

Name, Adresse, Kontaktdaten, E-Mailadresse, Telefonnummer, Geburtsdaten, Flurstückdaten

Quellen personenbezogener Daten

Quellen personenbezogener Daten können z. B. sein:

Kommerzielle Datenportale (Datendienste von Dienstleistern), Flurbereinigungsbehörden, Katasterämter, Meldeämter, Steuerämter, Grundbuchämter

Weitergabe an Dritte

Innerhalb unseres Unternehmens erhalten diejenigen Stellen Zugriff auf die Daten, die dies zur Erfüllung der oben genannten Zwecke benötigen. Das gilt auch für von uns eingesetzte Dienstleister und Erfüllungsgehilfen. Personenbezogene Daten werden von uns an Dritte nur übermittelt, wenn dies für die vorgenannten Zwecke erforderlich ist oder Sie zuvor eingewilligt haben. Auftragsverarbeiter werden nach den Vorgaben des Art. 28 DSGVO eingebunden.

Empfänger personenbezogener Daten können z. B. sein:

Planungs- und Ingenieurbüros, Sachverständige, Baufirmen, Behörden, Gerichte, Notariate, Netzbetreiber.

Übermittlung in ein Drittland

Personenbezogene Daten werden nach den Vorgaben des Kapitel 5 DSGVO und nur dann in Länder außerhalb des Europäischen Wirtschaftsraums oder an eine internationale Organisation weitergeleitet, wenn dies zur Erfüllung des Vertrages oder zur Durchführung vorvertraglicher Maßnahmen notwendig ist, die Übermittlung gesetzlich vorgeschrieben ist oder uns eine Einwilligung von Ihnen vorliegt.

Dauer der Datenspeicherung

Ihre personenbezogenen Daten werden gelöscht, sobald der Zweck der Speicherung entfällt. Eine Speicherung kann darüber hinaus dann erfolgen, wenn dies durch den europäischen oder nationalen Gesetzgeber in unionsrechtlichen Verordnungen, Gesetzen oder sonstigen Vorschriften, denen wir als Verantwortliche unterliegen, vorgesehen wurde. Eine Löschung der Daten erfolgt auch dann, wenn eine durch die genannten Normen vorgeschriebene Speicherfrist abläuft, es sei denn, dass eine Erforderlichkeit zur weiteren Speicherung der Daten für einen Vertragsabschluss oder eine Vertragserfüllung besteht.

Auskunftsrecht, Recht auf Berichtigung, Einschränkung der Verarbeitung, Löschung, Widerspruch und Widerruf der Einwilligung, Datenübertragbarkeit


Ihnen steht ein Auskunftsrecht bezüglich der über Sie gespeicherten personenbezogenen Daten, deren Herkunft und Empfänger sowie den Zweck der Speicherung zu. Sie können Berichtigung oder Löschung bzw. Einschränkung der Verarbeitung Ihrer Daten verlangen, sofern die Daten sachlich falsch sind oder deren Verarbeitung nicht (mehr) zulässig ist. Eine Einschränkung der Verarbeitung kann Ihnen auch dann zustehen, wenn die Amprion GmbH die Daten zwar nicht mehr benötigt, Sie diese Daten allerdings zur Geltendmachung, Ausübung oder Verteidigung von Rechtsansprüchen benötigen. Sollten wir Ihre Daten auf Grundlage einer Interessenabwägung verarbeiten, haben Sie das Recht auf Widerspruch gegen die Verarbeitung. Sie haben das Recht, Ihre datenschutzrechtliche Einwilligungserklärung jederzeit zu widerrufen. Durch den Widerruf der Einwilligung wird die Rechtmäßigkeit der aufgrund der Einwilligung bis zum Widerruf erfolgten Verarbeitung nicht berührt. Ebenso haben Sie das Recht auf Datenübertragbarkeit. Für die Wahrnehmung Ihrer Rechte wenden Sie sich bitte an die untenstehenden Kontaktdaten.

Bestehen eines Beschwerderechts gegenüber einer Aufsichtsbehörde

Unbeschadet eines anderweitigen verwaltungsrechtlichen oder gerichtlichen Rechtsbehelfs steht Ihnen das Recht auf Beschwerde bei einer Aufsichtsbehörde, insbesondere in dem Mitgliedstaat ihres Aufenthaltsorts, ihres Arbeitsplatzes oder des Orts des mutmaßlichen Verstoßes, zu, wenn Sie der Ansicht sind, dass die Verarbeitung der Sie betreffenden personenbezogenen Daten gegen die DSGVO verstößt.

Kontaktinformation für den Fall einer Beschwerde

Die Landesbeauftragte für Datenschutz und Informationssicherheit Nordrhein-Westfalen
Kavalleriestraße 2-4
40213 Düsseldorf

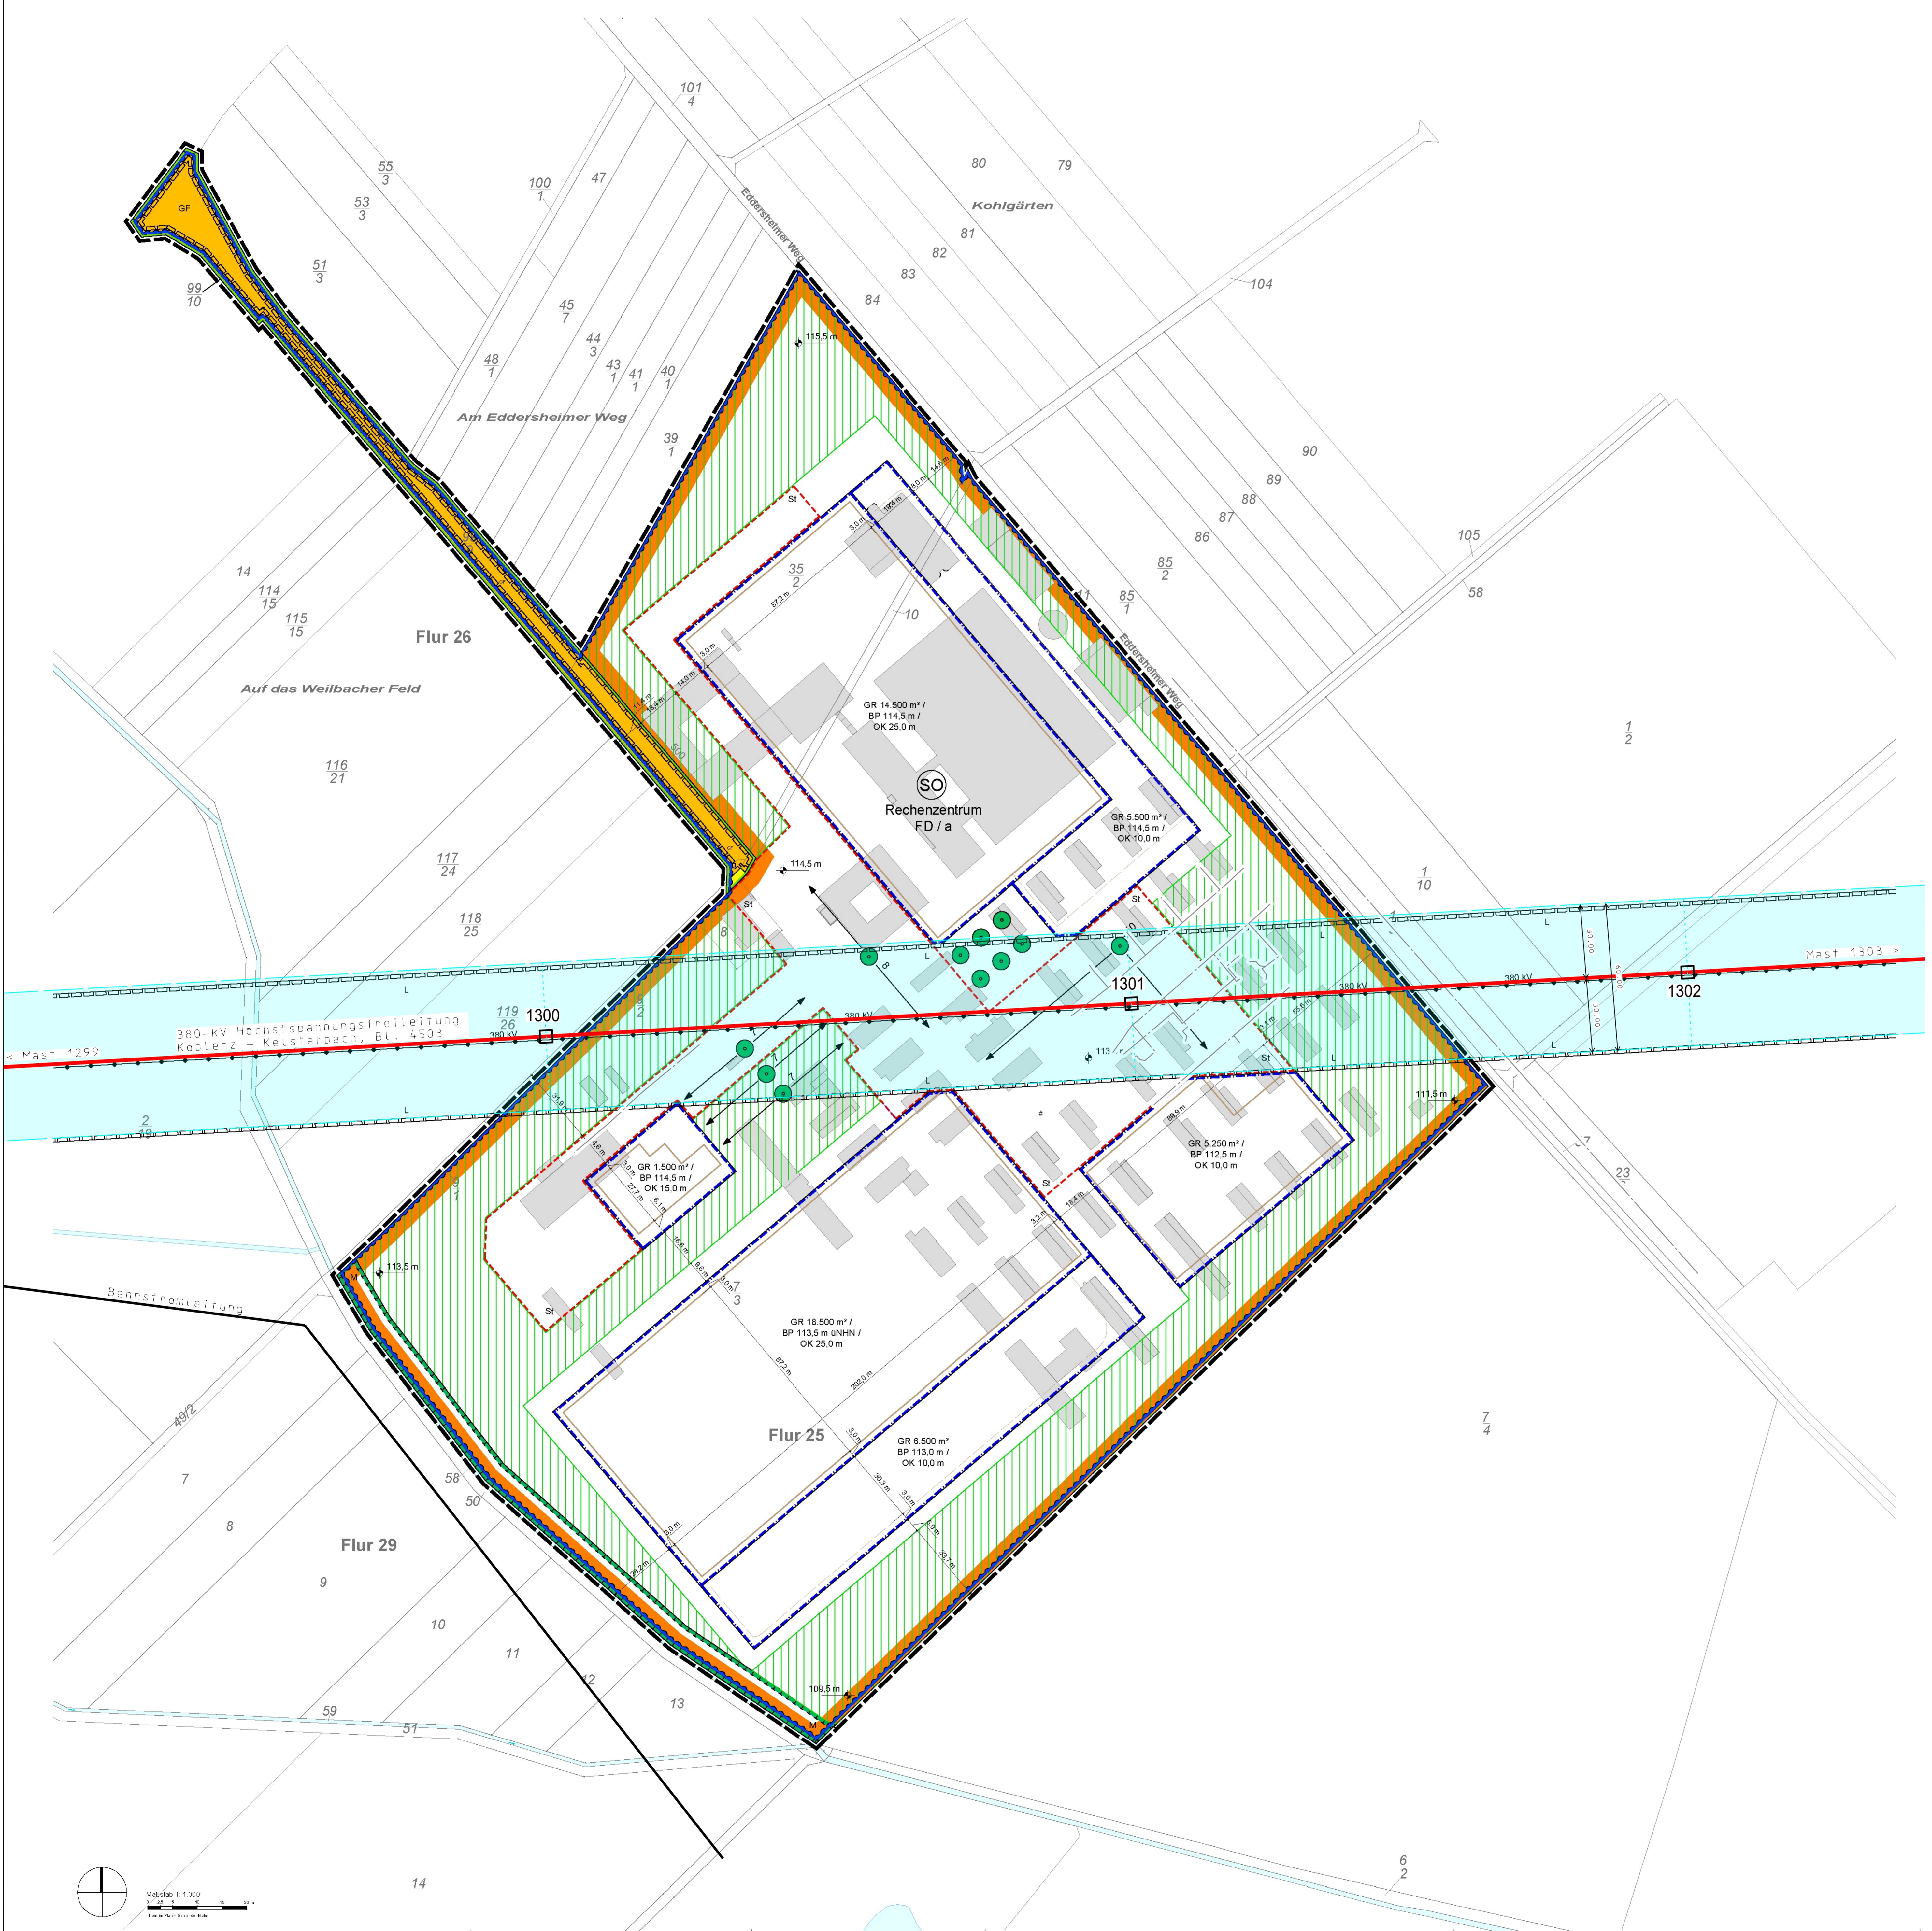

PLANUNGSRECHTLICHE FESTSETZUNGEN (BauGB, BauNVO)

Hinweis: Bei allen in der Legende aufgeführten Zahlen handelt es sich um Beispiele, die Festsetzungen sind der Planzeichnung zu entnehmen.

Art der baulichen Nutzung (§ 9 Abs. 1 Nr. 1 BauGB)

	Sondergebiet
	Zweckbestimmung:
	Rechenzentrum

Maß der baulichen Nutzung, Höhe der baulichen Anlagen (§ 9 Abs. 1 Nr. 1 BauGB)

GR 14.500 m²	Grundfläche als Höchstmaß
OK 10.0 m	Höhe der Gebäudeoberkante in Metern über dem Bezugspunkt über Normalhöhennull (U.NHN) als Höchstmaß
BP 122.5 m	Bezugspunkt in Metern über Normalhöhennull (U.NHN)

Bauweise, überbaubare Grundstücksflächen (§ 9 Abs. 1 Nr. 2 BauGB)

	abweichende Bauweise
	Baugrenze

Nebenanlagen und Stellplätze (§ 9 Abs. 1 Nr. 4 BauGB)

	Umgrenzung von Flächen für Nebenanlagen, Stellplätze und deren Zubehör
	Zweckbestimmung:
	Stellplatz

Verkehrsflächen (§ 9 Abs. 1 Nr. 11 BauGB)

	Private Verkehrsfläche
	Strassenbegrenzungslinie
	Öffentliche Verkehrsfläche
	Strassenbegrenzungslinie

Maßnahmen und Flächen für Maßnahmen zum Schutz, zur Pflege und zur Entwicklung von Boden, Natur und Landschaft; Anpflanzen und Erhalten von Bäumen, Sträuchern und sonstigen Bepflanzungen (§ 9 Abs. 1 Nr. 25 a) und b) BauGB)

	Fläche für das Anpflanzen von Bäumen und Sträuchern
	Fläche für Maßnahmen zum Schutz, zur Pflege und zur Entwicklung von Boden, Natur und Landschaft (siehe textliche Festsetzungen) Zweckbestimmung:
	Maßnahmenfläche (siehe textliche Festsetzungen)
	Anpflanzen: Baumreihe mit Anzahl der Bäume
	Anpflanzen von Bäumen
	Erhalten von Bäumen wird ergänzt.

Flächen für Leitungsrechte (§ 9 Abs. 1 Nr. 21 BauGB)

	Mit Geh-, Fahr- und Leitungsrechten zu belastende Fläche Zweckbestimmung:
	Leitungsrecht zugunsten der Amprion GmbH
	Geh- und Fahrrichtung zugunsten der Allgemeinheit

Sonstige Planzeichen

	Grenze des räumlichen Geltungsbereichs des Bebauungsplans
--	---

ÖRTLICHE BAUVORSCHRIFTEN (HBO)

FD	Flachdach
----	-----------

NACHRICHTLICHE ÜBERNAHMEN

	Schutzzone III des Trinkwasserschutzgebiets „Pumpwerk Hattersheim“ I und „Pumpwerk Hattersheim“ II der Stadt Frankfurt - Stadtwerke (Nr. 436-057), StAnz. 1978, S. 1609 ff.
--	---

DARSTELLUNGEN (nicht Bestandteil der Festsetzungen)

	Bestehende oberirdische 380 kV-Leitung
	Gelände Höhe in Metern über Normalhöhennull
	Bestehende Flurstücksgrenze laut Kataster
	Bestehende Flurstücksnr. laut Kataster
	Bestehende bauliche Anlage laut Kataster
	Geplante Gebäude
	Geplante Anlage

RECHTSGRUNDLAGEN

Baugesetzbuch (BauGB) in der Fassung der Bekanntmachung vom 3. November 2017 (BGBl. I S. 3634). Baunutzungsverordnung (BauNVO) in der Fassung der Bekanntmachung vom 21. November 2017 (BGBl. I S. 3768). Verordnung über die Ausarbeitung der Bauleitpläne und die Darstellung des Planinhalts (Planzeichnenverordnung 1990 PlanZV) in der Fassung der Bekanntmachung vom 18. Dezember 1990 (BGBl. 1991 I S. 58), zuletzt geändert durch Artikel 3 des Gesetzes vom 4. Mai 2017 (BGBl. I S. 1057). Gesetz zum Schutz vor schädlichen Umwelteinwirkungen durch Luftverunreinigungen, Geräusche, Erschütterungen und ähnliche Vorkommnisse (Bundes-Immissionschutzgesetz - BlmSchG) in der Fassung der Bekanntmachung vom 17. Mai 2013 (BGBl. I S. 1274), zuletzt geändert durch Artikel 1 des Gesetzes vom 08. April 2018 (BGBl. I S. 132). Hessische Bauordnung (HBO) in der Fassung der Bekanntmachung vom 28. Mai 2018 (BGBl. I S. 198). Hessische Gemeindeordnung (HGO) vom 7. März 2005 (GVBl. I S. 142), zuletzt geändert durch Artikel 6 des Gesetzes vom 21. Juni 2018 (GVBl. I S. 291). Gesetz über Naturschutz und Landschaftspflege (Bundesnaturschutzgesetz - BNatSchG) in der Fassung der Bekanntmachung vom 29. Juli 2009 (BGBl. I S. 2542), zuletzt geändert durch Artikel 8 des Gesetzes vom 13. Mai 2019 (BGBl. I S. 2254). Hessisches Ausführungsgesetz zum Bundesnaturschutzgesetz (HAGBNatSchG) in der Fassung der Bekanntmachung vom 20. Dezember 2010 (GVBl. I S. 628), zuletzt geändert durch Artikel 2 des Gesetzes vom 28. Mai 2018 (GVBl. I S. 366). Hessisches Wassergerichtsgebot (HWG) vom 14. Dezember 2010 (GVBl. I S. 548), zuletzt geändert durch Artikel 4 des Gesetzes vom 22. August 2018 (GVBl. I S. 366). Verordnung über den Bau und den Betrieb von Garagen und Stellplätzen (Garagenverordnung - GaV) in der Fassung der Bekanntmachung vom 17. November 2014.

VERFAHRENSSVERMERKE

Aufstellungsbeschluss gemäß § 2 Abs. 1 BauGB	am ... 202
Ortsübliche Bekanntmachung des Aufstellungsbeschlusses	am ... 202
Beschluss zur frühzeitigen Beteiligung	am ... 202
Frühzeitige Öffentlichkeitsbeteiligung gemäß § 3 Abs. 1 BauGB	vom ... bis ... 202
Öffentliche Informationsveranstaltung mit Gelegenheit zu Äußerung und Erörterung	am ... 202
Beteiligung der Behörden und sonstiger Träger öffentlicher Belange gemäß § 4 Abs. 1 BauGB	vom ... bis ... 202
Auslegungsbeschluss gemäß § 3 Abs. 2 BauGB	am ... 202
Bekanntmachung des Offenlegungsbeschlusses	am ... 202
Öffentliche Auslegung gemäß § 3 Abs. 2 BauGB	vom ... bis ... 202
Beteiligung der Behörden und sonstiger Träger öffentlicher Belange gemäß § 4 Abs. 2 BauGB	vom ... bis ... 202
Satzungsbeschluss gemäß § 10 BauGB	am ... 202
Ausfertigungsmerkmal:	
Es wird bestätigt, dass der Inhalt dieses Bebauungsplans mit den hierzu ergangenen Beschlüssen der Stadtverordnetenversammlung übereinstimmt und dass die für die Rechtswirksamkeit maßgebenden Verfahrensvorschriften eingehalten wurden.	
Ortsübliche Bekanntmachung im Hattersheimer Stadtanzeiger gemäß § 10 Abs. 3 BauGB	am ... 202
Hattersheim, den ...	


Klaus Schindling,
Bürgermeister

ÜBERSICHTSPLAN RÄUMLICHER GELTUNGSBEREICH



PROJEKT:	Bebauungsplan Nr. N 114 "Kastengrund", Hattersheim a. M.
PLANINHALT:	Zeichnerische Festsetzungen
BEARBEITET:	Bäumer / Wernesbach
GEZEICHNET:	Vogel
MASSTAB:	Maßstab 1:1.000
AUFTRAGgeber:	Digital Realty Germany GmbH
AUFTRAGNEHMER:	Stadt Quartier Dipl.-Ing. Olaf Bläumer Level 7, 40 Gracechurch St. London EC3V 0BT, UK

amprion	Betrieb / Projektierung
Betreff:	Hattersheim am Main
	Bebauungsplan Nr. N 114 "Kastengrund"
	Maßstab 1:1.000
	Datum: 24.07.2020

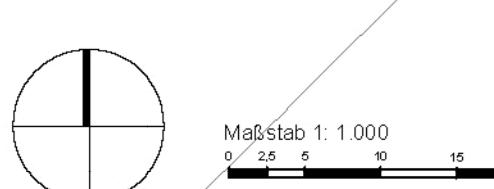

Liste der Gehölze

Botanischer Name / Deutscher Name

Endhöhe bis 3 m

Acer palmatum "Dissectum"	Grüner Schlitz-Ahorn
Arundinaria murielae	Pfeil-Bambus
Berberis gagnepainii var. L.	Schwarze Berberitze
Berberis thunbergii	Hecken-Berberitze
Berberis x stenophylla	Rosmarin-Berberitze
Buxus sempervirens "Bullata"	Blaugrüner Buchsbaum
Callicarpa bodinieri "Profusion"	Schönfrucht
Calycanthus floridus	Echter Gewürzstrauch
Chamaemeles speciosa	Chinesische Scheinquitte
Chamaecyparis obtusa "Nana Gr."	Zwergige Muschelzypresse
Clematis alpina	Alpen-Waldrebe
Clethra alnifolia	Scheineller
Colutea arborescens	Blasenschote
Cornus alba	Weißer Hartriegel
Corylopsis spicata	Ahrige Scheinhasel
Cotoneaster integrifolius	Gemeine Zwergmistel
Elaeagnus multiflora	Vielblütige Ölweide
Enkianthus campanulatus	Janpanische Prachtglocke
Euonymus alatus	Flügel-Spindelstrauch
Forsythia europaea	Balkan-Forsythie
Forsythia x intermedia "Lynw."	Forsythie
Fothergilla major	Federbuschstrauch
Hibiscus syriacus	Garten-Eibisch
Lonicera xylosteum	Gewöhnliche Heckenkirsche
Pinus densiflora "Pumila"	Strauchige Rot-Kiefer
Rosa canina	HundsRose
Salix aurita	Ohr-Weide
Sorbaria sorbifolia	Fliederspiere
Spiraea nipponica	Japanische Strauch-Spire
Tamarix ramosissima	Sommer-Tamariske
Viburnum farreri	Winter-Duftschneeball
Viburnum plicatum	Gefüllter jap. Schneeball
Viburnum x caricephalum	Großblümiger Duftschneeball
Weigela florida	Liebliche Weigelie

Syringa josikaea	Ungarischer Flieder
Syringa reflexa	Bogen-Flieder
Syringa x swegiflexa	Perlen-Flieder
Taxus baccata "Fastig.Aureom."	Gelbe Säulen-Eibe
Tsuga canadensis "Pendula"	Hänge-Hemlocktanne
Viburnum x burkwoodii	Wintergrüner Duftschneeball

Quercus pontica	Pontische Armenische Eiche
Salix acutifolia "Pendula"	Spitz-Weide
Salix cinerea	Asch-Weide, Grau-Weide
Salix x smithiana	Kübler-Weide
Sorbus vilmorinii	Strauch-Eberesche
Syringa vulgaris	Wild-Flieder

Endhöhe bis 5 m

Acer palmatum "Atropurpureum"	Roter Fächer-Ahorn
Acer palmatum "Osakazuki"	Grüner Fächer-Ahorn
Caragana arborescens	Gewöhnlicher Erbsenstrauch
Cedrus deodara "Pendula"	Hängende Himalaja-Zeder
Chionanthus virginicus	Schneeflockenstrauch
Cotinus coggygria	Grüner Perückenstrauch
Cotoneaster bullatus	Runzelige Felsenmispel
Crataegus oxyacantha	Zweigriffliger Weißdorn
Cytisus scoparius	Besen-Ginster
Decaisnea fargesii	Blauschote
Euonymus planipes	Großfrüchtiger Spindelstr.
Hamamelis japonica	Japanische Zaubernuß
Juniperus squamata "Meyeri"	Blauzeder-Wacholder
Juniperus x media "Hetzlii"	Grauer Strauch-Wacholder
Ligustrum ovalifolium	Hecken-Liguster
Ligustrum vulgare	Gewöhnlicher Liguster
Magnolia liliiflora	Lilien-Magnolie
Philadelphus inod.var.grand.	Großblütiger Pfeifenstrauch
Photinia villosa	Scharlach-Glanzmispel
Pinus sylvestris "Watereri"	Strauch-Kiefer
Prunus fruticosa "Globosa"	Kugel-Steppenkirsche
Staphylea pinnata	Gemeine Pimpernuss
Stranvaesia davidiana	Stanvesie
Syrinx x chinensis	Königs-Flieder
Tamarix parviflora	Frühlings-Tamariske
Taxus baccata "Aureovariegata"	Gelbunte Strauch-Eibe
Taxus baccata "Dovast.Aurea"	Gelbe Hänge-Eibe
Taxus baccata "Overeynderi"	Kegel-Eibe
Taxus x media "Hicksii"	Hecken-Eibe
Viburnum lantana	Wolliger Schneeball
Viburnum opulus	Gewöhnlicher Schneeball
Viburnum opulus "Roseum"	Gefüllter Schneeball

Endhöhe bis 7 m

Acer rufinerve	Rostbart-Ahorn
Aralia elata	Japanische Aralia
Betula pendula "Youngii"	Trauer-Birke
Chamaecyparis lawsoniana "C.W."	Goldene Scheinzypresse
Chamaecyparis lawsoniana "Lane"	Gelbe Scheinzypresse
Cornus kousa	Jap. Blumen-Hartriegel
Cotoneaster x watereri "Corn."	Cornubia-Felsenmispel
Laburnum anagyroides	Gewöhnlicher Goldregen
Prunus cerasifera "Nigra"	Blut-Pflaume
Prunus triloba	Mandelbäumchen
Pyrus salicifolia	Weidenblättrige Birne
Rhamnus frangula	Faulbaum, Pulverholz
Sambucus nigra	Schwarzer Holunder
Sorbus aucuparia "Fastigiata"	Säulen-Eberesche
Sorbus hybrida "Gibbsii"	Finnland-Mehlbeere
Taxus baccata "Fastigiata"	Säulen-Eibe
Thuja occidentalis "Smaragd"	Smaragd-Lebensbaum
Viburnum rhytidophyllum	Immergrüner Chin. Schneeb.

Endhöhe von 8 bis 10 m

Abies koreana	Korea-Tanne
Acer ginnala	Feuer-Ahorn
Acer monspessulanum	Französischer Ahorn
Acer negundo "Variegatum"	Silber-Eschenahorn
Akebia quinata	Fünfblättrige Akebie
Amelanchier laevis	Kahle Felsenbirne
Amelanchier lamarckii	Kupfer-Felsenbirne
Araucaria araucana	Chilenische Schmucktanne
Aristolochia macrophylla	Großblättrige Pfeifenwinde
Cedrus atl. "Glauca Pendula"	Hängende Blau-Zeder
Chamaecyparis lawsoniana "Col."	Bläue Säulen-zypresse
Chamaecyparis lawsoniana "Stew."	Gebe Kegelzypresse
Clematis maximowicziana	Oktober-Waldrebe
Cornus controversa	Pagoden-Hartriegel
Cornus florida	Amerik. Blumen-Hartriegel
Cornus mas	Kornelkirsche
Cornus sanguinea	Roter hartriegel
Crataegus laevigata "Paul S."	Rot-Dorn
Crataegus monogyna	Eingrifflicher Weißdorn
Crataegus pedicellata	Scharlach Weißdorn
Crataegus x lavallei	Baum-Weißdorn, Apfel-Dorn
Elaeagnus angustifolia	Schmalblättrige Ölweide
Fraxinus excelsior "Nana"	Kugel-Esche
Fraxinus ornus	Blumen-Esche, Manna-Esche
Hippophae rhamnoides	Gewöhnlicher Sanddorn
Ilex aquifolium	Gewöhnliche Hülse
Ilex aquifolium "J.C. van Tol"	Reichfruchtende Hülse
Juniperus virginiana "Skyrocket"	Raketen-Wacholder
Koelreuteria paniculata	Blasenesche, Blasenbaum
Larix kaempferi "Pendula"	Japanische Hänge-Lärche
Magnolia kobus	Kobus-Magnolie
Magnolia x soulangiana	Tulpen-Magnolie
Malus coronaria	Kronen-Apfel
Malus floribunda	Vielblütiger Apfel
Malus pumila	Johannis-Apfel
Malus sylvestris	Holz-Apfel

Endhöhe bis 6 m

Acer palmatum	Fächer-Ahorn
Acer platanoides "Globosum"	Kugel-Ahorn
Aesculus parviflora	Stauch-Roßkastanie
Catalpa bignonioides "Nana"	Kugel-Trompetenbaum
Cercis siliquastrum	Gewöhnlicher Judasbaum
Clematis montana	Berg-Waldrebe
Clematis montana var. rubens	Rosa Anemonen-Waldrebe
Clematis tangutica	Gold-Waldrebe
Clematis viticella	Italienische Waldrebe
Cornus alternifolia	Etagen-Hartriegel
Corylus avellana	Haselnuß
Crat. x prunifolia "Splendens"	Pflaumenblättriger Weißdorn
Crataegus monogyna "Stricta"	Säulen-Weißdorn
Euonymus europaeus	Gewöhnliche Pfaffenbüttchen
Halesia carolina	Schneeglöckchenbaum
Hamamelis virginiana	Herbstblühende Zaubernuß
Laburnum x watereri "Vossii"	Edel-Goldregen
Lonicera maackii	Schirm-Heckenkirsche
Magnolia x loebneri "Merill"	Große Stern-Magnolie
Malus x purpurea	Purpur-Apfel
Picea abies "Acrocona"	Zapfen-Fichte
Prunus laurocerasus	Immergrüne Lorbeer-Kirsche

Malus x zumi	Zumi Apfel	Salix caprea	Sal-Weide	Castanea sativa	Edel-Kastanie, Eß-Kastanie
Mespilus germanica	Mispel	Salix fragilis	Bruch-Weide	Cedrus atlantica "Glaucia"	Bläue Atlas-Zeder
Nothofagus antarctica	Südbuche, Scheinbuche	Salix matsudana "Tortuosa"	Korkenzieher-Weide	Cedrus libani	Libanon-Zeder
Parrotia persica	Eisenholzbaum	Sorbus aria "Magnifica"	Eberesche, Vogelbeere	Celtis australis	Südlicher Zürgelbaum
Picea abies "Inversa"	Hänge-Fichte	Sorbus aucuparia "Edulis"	Mährische Eberesche	Clematis vitalba	Gewöhnliche Waldrebe
Pinus mugo	Berg-Kiefer, Latsche	Taxus baccata	Europäische Eibe	Fagus sylvatica	Rot-Buche
Pinus sylvestris "Fastigiata"	Säulen-Kiefer	Tilia cordata "Rancho"	Kleinlronige Winter-Linde	Fagus sylvatica "Atropunicea"	Blut-Buche
Prunus domestica	Zwetschge	Tsuga mertensiana	Graue Hemlocktanne	Fagus sylvatica "Pendula"	Grüne Hänge-Buche
Prunus dulcis	Mandelbaum			Fraxinus excelsior	Gewöhnliche Esche
Prunus persica	Pfirsich			Fraxinus excelsior "Westhofs Cl."	Straßen-Esche
Prunus subhirtella "Accolade"	Frühe Zier-Kirsche			Ginkgo biloba	Ginkobaum Fächerblattbaum
Quercus x tuneri "Pseudoturn."	Wintergrüne Eiche			Gleditsia triacanthos	Gleditschie
Rhammus catharticus	Erchter Kreuzdorn			Gleditsia triacanthos "Inermis"	Dornenlose Gleditschie
Salix daphnoides "Praecox"	Frühe Reif-Weide			Juglans nigra	Schwarznuß
Salix purpurea	Purpur-Weide			Larix decidua	Europäische Lärche
Salix viminalis	Korb-Weide, Hanf-Weide			Larix kaempferi	Japanische Lärche
Sciadopitys verticillata	Japanische Schirmtanne			Liriodendron tulipifera	Tulpenbaum
Sorbus serotina	Späte Vogelbeere			Metasequoia glyptostroboides	Chinesisches Rotholz
Sorbus x thuringiaca "Fastig."	Thüringische Mehlbeere			Picea abies	Gewöhnliche Fichte
Taxus baccata "Dovastoniana"	Hänge-, Adlerschwingen-Eibe			Picea omorika	Serbische Fichte
Taxus baccata "Fastig. Robusta"	Spitze-Säulen-Eibe			Picea orientalis	Orientalische Fichte
Thuja occidentalis "Columna"	Säulen-Lebensbaum			Picea sitchensis	Sitka-Fichte
Tsuga diversifolia	Japanische Hemlocktanne			Pinus nigra ssp. nigra	Österr. Schwarz-Kiefer
Ulmus carpinifolia "Wredei"	Gold-Ulme			Pinus pinaster	Strand-Kiefer
Endhöhe von 16 bis 20 m					
Abies procera "Glauca"	Amerikanische Blau-Tanne			Pinus ponderosa	Gelb-Kiefer
Acer platanoides "Faass.Black"	Blut-Ahorn			Pinus strobus	Strobe, Weymouth-Kiefer
Alnus incana	Grau-Erle, Weiß-Erle			Pinus sylvestris	Wald-Kiefer, Föhre
Alnus x spaethii	Purpur-Erle			Pinus wallachiana	Tränen-Kiefer
Betula nigra	Schwarz-Birke, Fluß-Birke			Platanus x acerifolia	Platan
Carpinus betulus	Hainbuche, Weißbuche			Populus alba "Nivea"	Silber-Pappel
Corylus colurna	Baum-Hasel, Türkische Hasel			Populus balsamifera	Balsam-Pappel
Cryptomeria japonica	Sichel-Tanne			Populus nigra "Italica"	Säulen-Pappel
Fagus sylvatica "Asplenifolia"	Geschlitztblättrige Buche			Populus tremula	Espe, Zitter-Pappel
Juglans regia	Walnuss			Populus 'trichocarpa'	Westliche Balsam-Pappel
Juniperus virginiana	Virginischer Wacholder			Populus x berolinensis	Berliner Lorbeer-Pappel
Morus alba	Weißer Maulbeerbaum			Populus x canescens	Grau-Pappel
Morus nigra	Schwarzer Maulbeerbaum			Populus x euramericana "Rob"	Holz-Pappel
Picea breweriana	Mähnen-, Siskyon-Fichte			Pseudotsuga menziesii	Douglasie, Douglasfichte
Picea pungens "Glauca"	Bläue Stech-Fichte			Pterocarya fraxinifolia	Kaukasische Flügelnuß
Picea pungens "Koster"	Blau-Fichte			Quercus cerris	Zerr-Eiche
Pinus cembra	Zirbel-Kiefer, Arve			Quercus coccinea	Scharlach-Eiche
Pinus contorta	Dreh-Kiefer			Quercus frainetto	Ungarische Eiche
Pinus peuce	Mazedonische Kiefer			Quercus lyrata	Leierblättrige Eiche
Prunus avium	Vogel-Kirsche, Wild-Kirsche			Quercus palustris	Sumpf-Eiche
Prunus serotina	Späte Trauben-Kirsche			Quercus petraea	Trauben-Eiche
Pyrus communis	Holz-Birne			Quercus robur	Stiel-Eiche
Quercus macranthera	Persische Eiche			Quercus rubra	Amerikanische Rot-Eiche
Quercus robur "Fastigiata"	Säulen-Eiche			Robinia pseudoacacia	Robinie
Salix pentandra	Lorbeer-Weide			Salix alba	Silber-Weide
Salix sepulcralis "Tristis"	Hänge-Weide, Trauer-Weide			Salix alba "Liempde"	Kegel-Silberweide
Sophora japonica	Schnurbbaum			Sequoia giganteum	Kalifornischer Mammutbaum
Sorbus domestica	Speierling			Sorbus torminalis	Elsbeere
Sorbus intermedia	Schwedische Mehlbeere			Taxodium distichum	Sumpfzypresse
Thuja occidentalis	Abendländischer Lebensbaum			Thuja orientalis	Morgenländischer Lebensbaum
Tilia cordata "Greenspire"	Stadt-Linde			Tilia cordata	Winter-Linde
Tilia x euchlora	Krim-Linde			Tilia platyphyllos	Sommer-Linde
Tsuga canadensis	Kanadische Hemlocktanne			Tilia platyphyllos "Rubra"	Rotzweigige Sommer-Linde
Endhöhe über 20 m					
Abies alba	Weiße Tanne			Tilia tomentosa	Silber-Linde
Abies amabilis	Purpur-Tanne			Tilia tomentosa "Brabant"	Brabanter Silber-Linde
Abies cephalonica	Griechische Tanne			Tilia x vulgaris	Holländische Linde
Abies concolor	Grau-Tanne, Kolorado Tanne			Tilia x vulgaris "Pallida"	Kaiser-Linde
Abies grandis	Küsten-Tanne			Tsuga heterophylla	Westliche Hemlocktanne
Abies homolepis	Nikko-Tanne			Ulmus carpinifolia	Feld-Ulme
Abies nordmanniana	Kaukasus-, Nordmanns-Tanne			Ulmus glabra	Berg-Ulme
Abies procera	Edle Tanne			Ulmus laevis	Flatter-Ulme
Abies veitchii	Veitchs-Tanne				
Acer platanoides	Spitz-Ahorn				
Acer pseudoplatanus	Berg-Ahorn				
Acer saccharinum	Silber-Ahorn				
Aesculus hippocastanum	Roßkastanie				
Ailanthus altissima	Götterbaum				
Alnus glutinosa	Schwarz-Erle, Rot-Erle				
Betula papyrifera	Papier-Birke				
Betula pendula	Sand-Birke, Weiß-Birke				
Carya cordiformis	Bitternuß				